


FÖRKLARINGAR

- T - TAKBELÄGGNING BITUMEN, KULÖR SVART (ENL. LEV.)
- t - Takbeläggning, plåt kulör svart (enl. lev.)




- F - FASAD AV SANDWICHELEMENT KULÖR VIT ALU, RAL 9006
- OMFATTNING ENTRÉER KULÖR ANTRACITGRÅ, RAL 7016


- f - Fasad av sinusplåt Kulör grå, RAL 9006

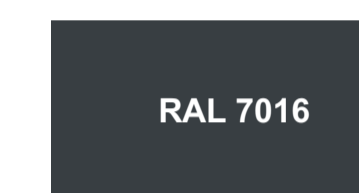


FASAD SÖDER
1:200

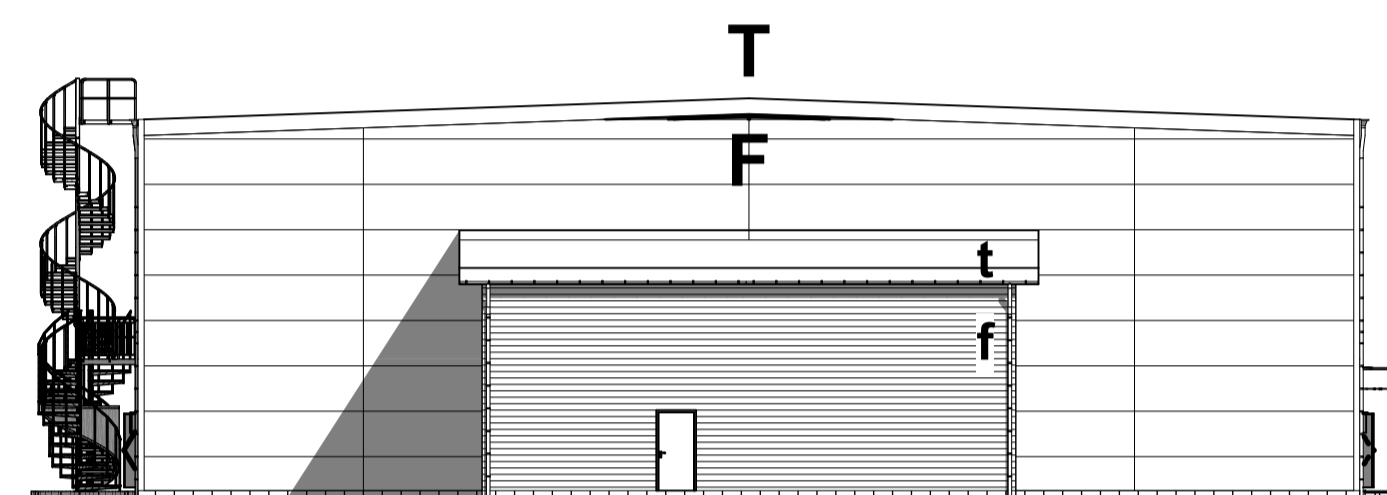


FASAD ÖSTER
1:200

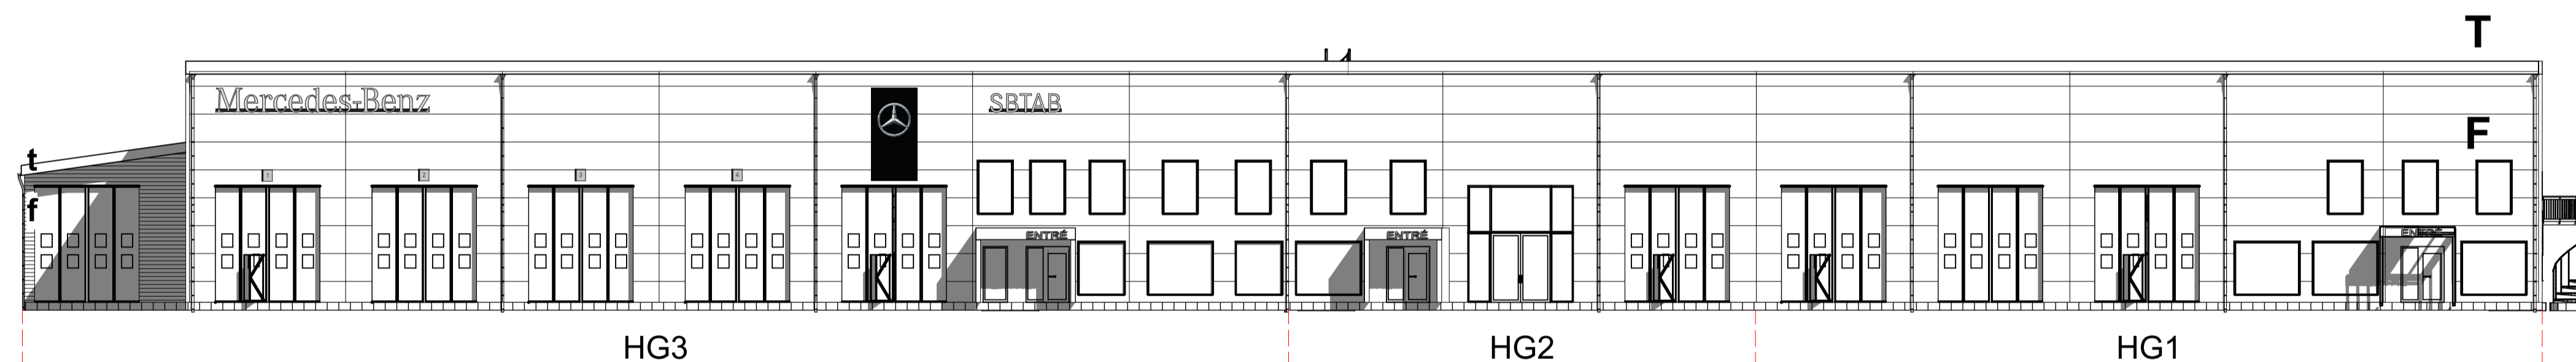

FASAD NORR
1:200

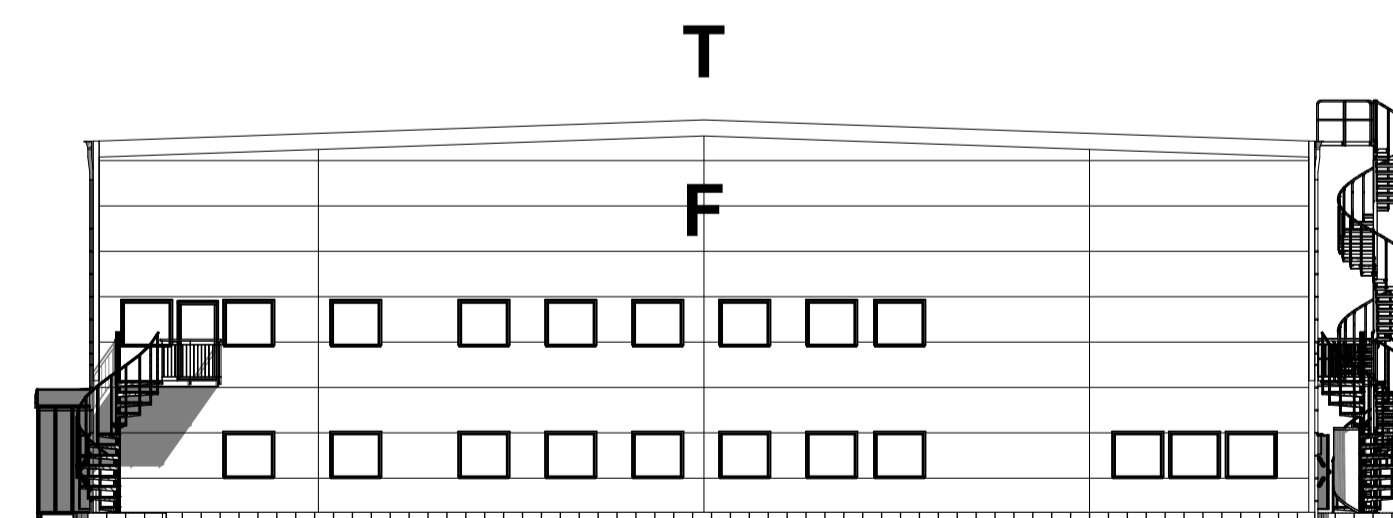

FASAD VÄSTER
1:200

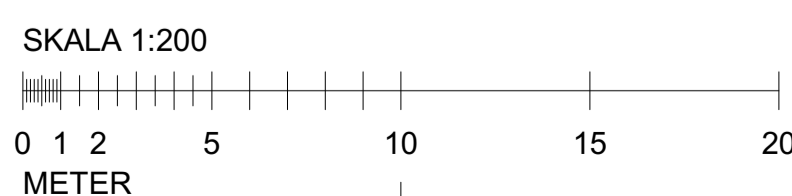

H	Skyltar HG3	2022-09-19	JE
G	Nytt entréparti HG 2	2022-08-18	JE
F	Ny placering trappa	2022-05-11	JE
E	Flytt dörr bromsprovare	2022-05-03	JE
BET	ÄNDRING AVSEER	DATUM	Sign.

BYGGHANDLING

SKP 1:65 - Verksad



A	CAP MANAGEMENT AB	HANDLÄGGARE
LUPPORAG NR	202108	JE
ANSVARIG	2021-07-09	JE
RITAD AV	J ELIASSON	

NYPRODUKTION VERKSTADSHALL
NORRA FÖRMANSVÄGEN 20, SUNDSVALL
FASADER

SKALA A1 1:200	NUMMER A-40-3-100	BET H
-------------------	----------------------	----------

Dnr: BYGG 2021-001070