



Sektion A-A  
1:100

11  
Ny våningshöjd

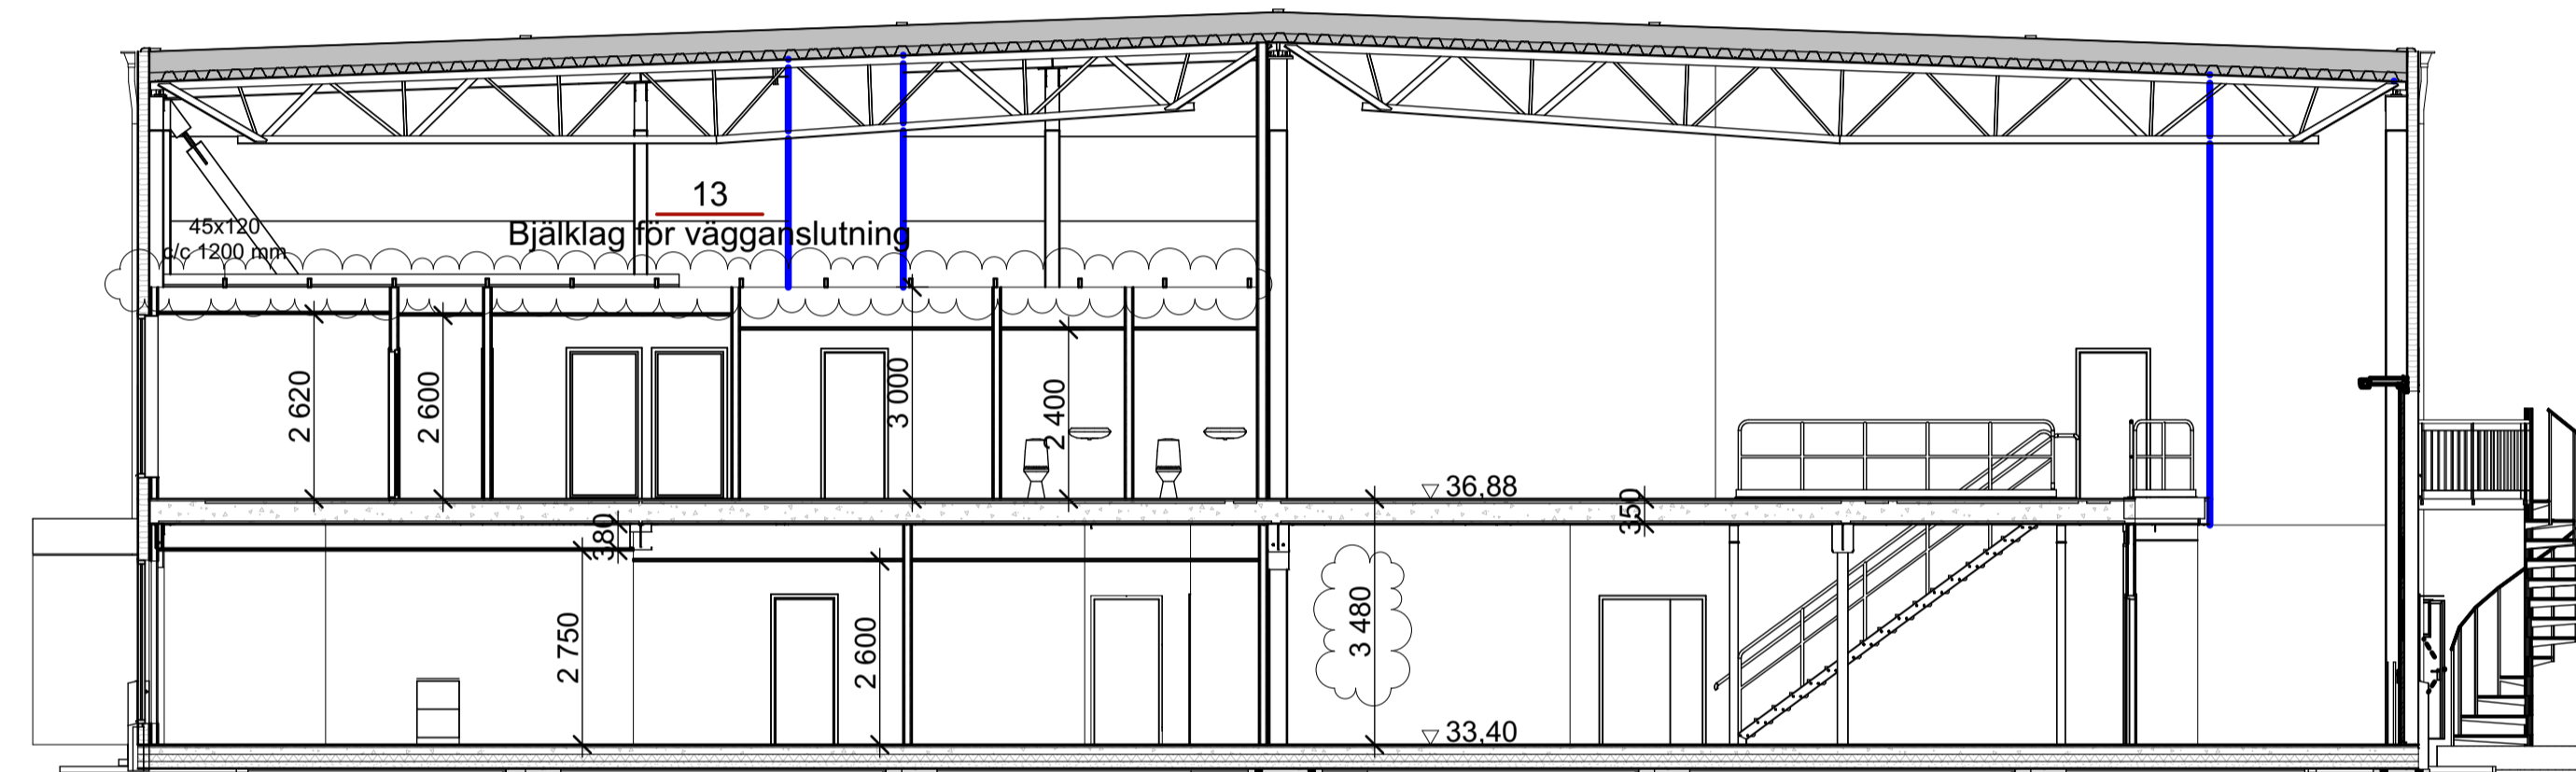

Sektion B-B  
1:100

11  
Ny våningshöjd

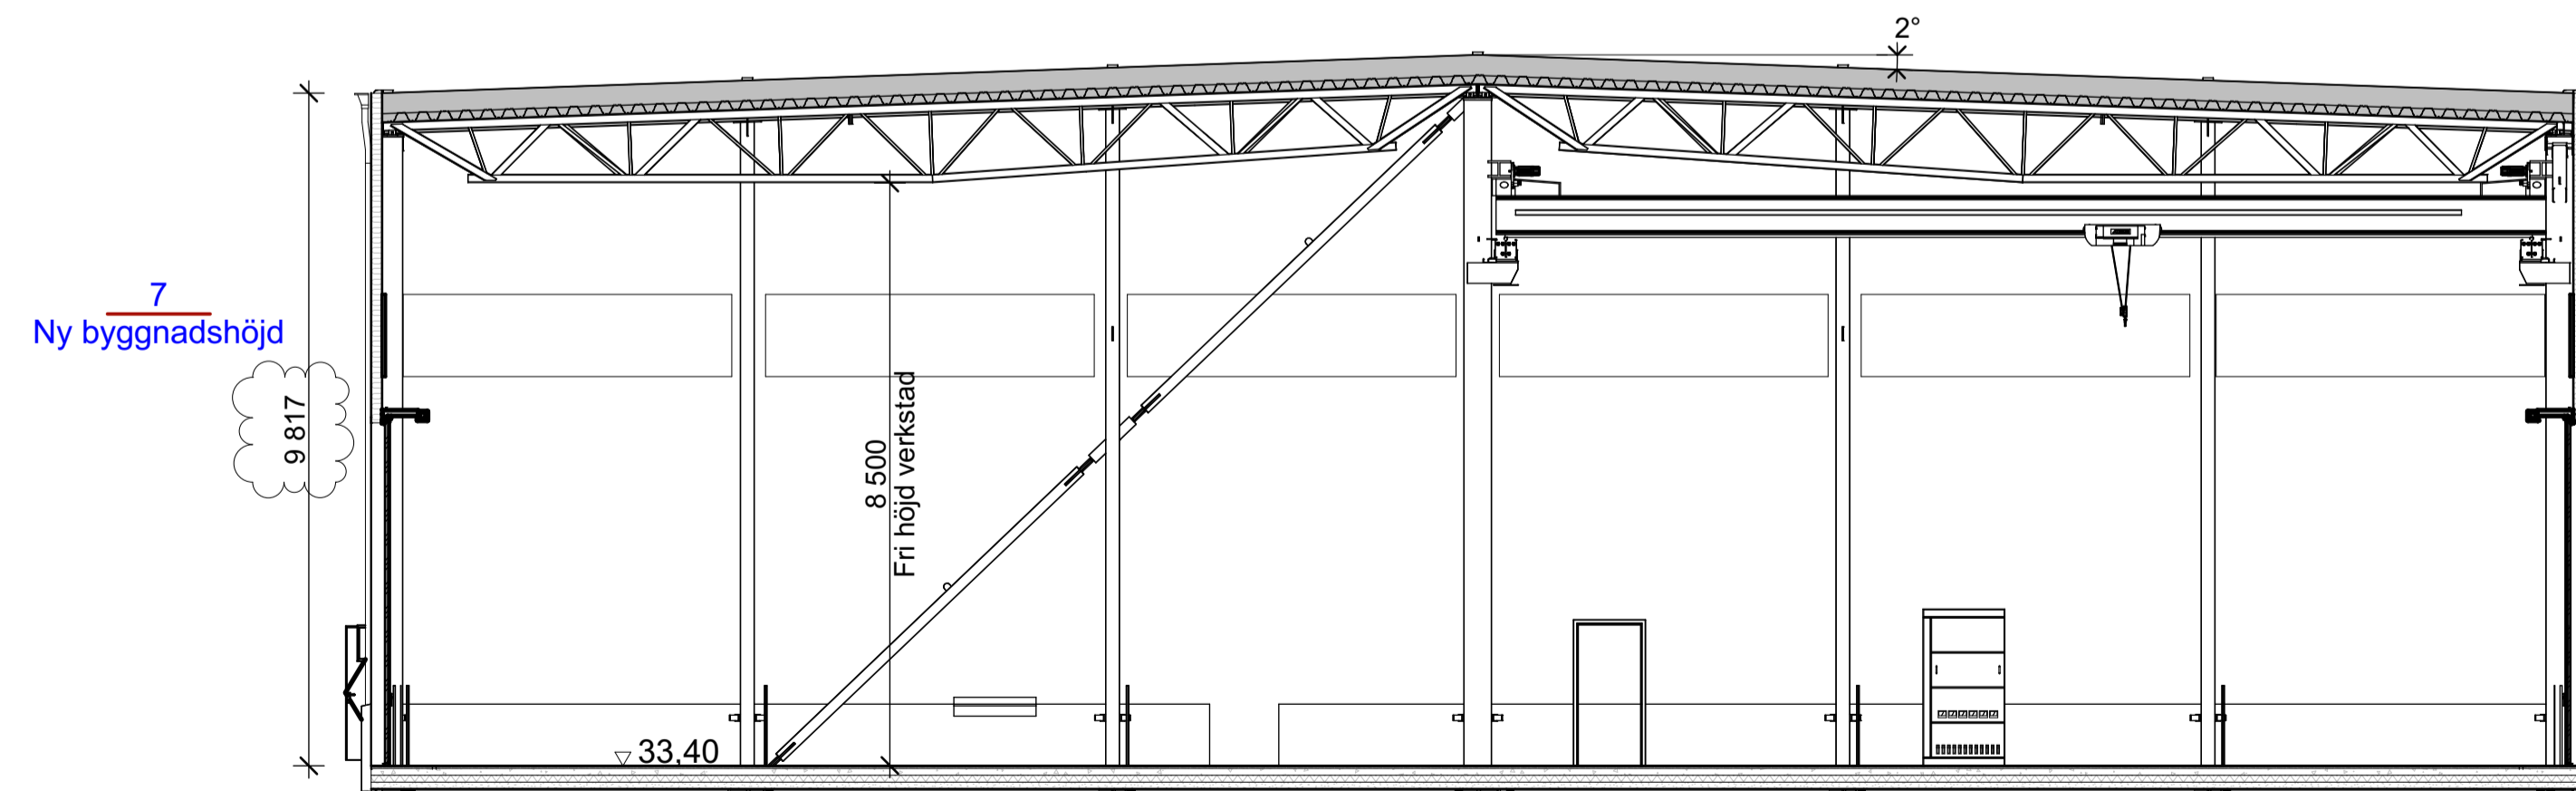

Sektion C-C  
1:100



F	Ny våningshöjd	2022-06-08	JE
BET	ÄNDRING AVSER	DATUM	Sign.
<b>BYGGHANDLING</b>			
<b>SKP 1:65 - Verkstad</b>			
A	CAP MANAGEMENT AB		
LUPPORAG NR	202108	RITAD AV	JE
		HANDLÄGGARE	J ELIASSON
DATUM	2021-07-09	ANSVARIG	JE
NYPRODUKTION VERKSTADSHALL NORRA FÖRMANSVÄGEN 20, SUNDSVALL SEKTIONER			
SKALA A1	1:100	NUMMER	A-40-2-100
		BET	F