




A1 FASAD SÖDER
1:200

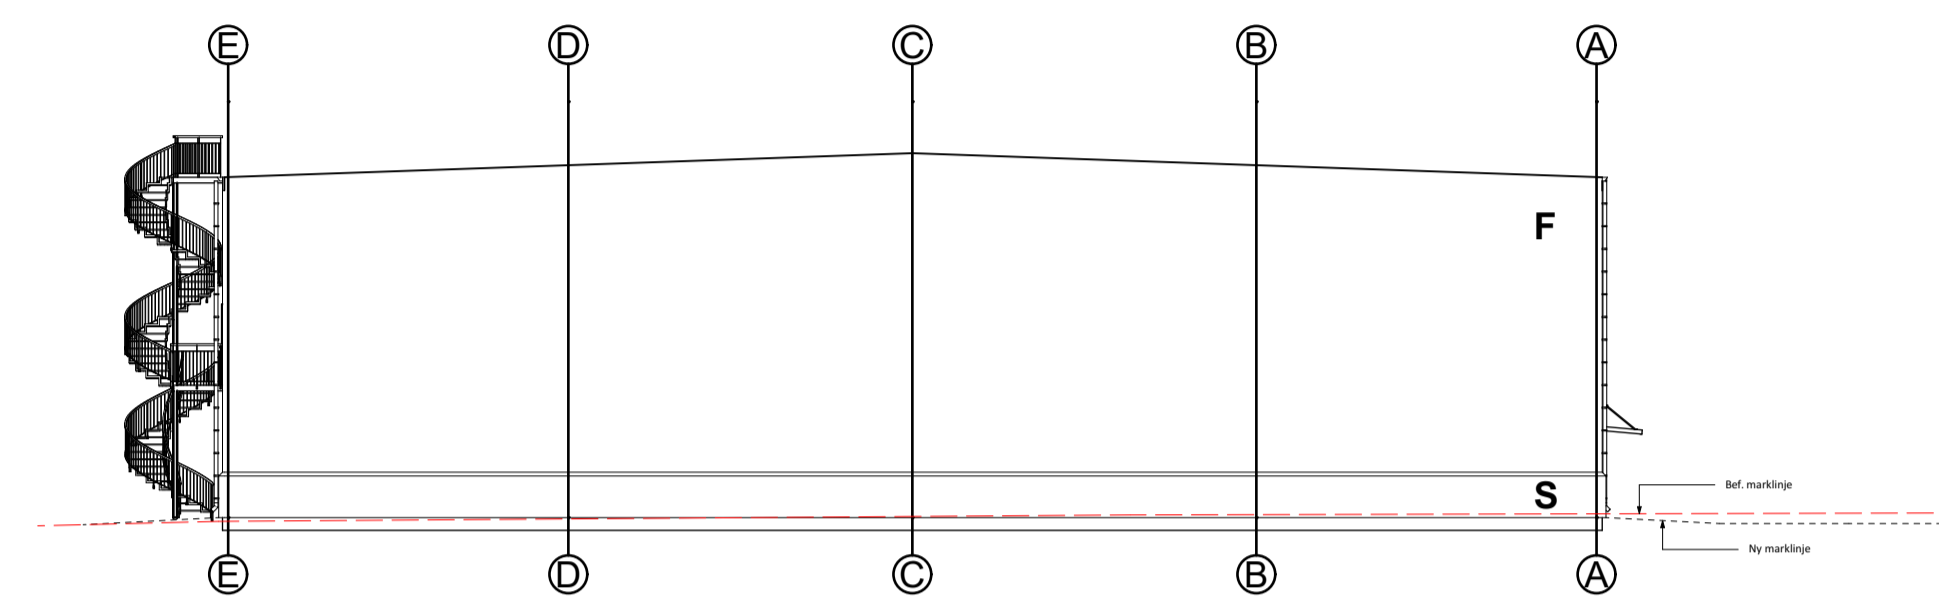

A2 FASAD ÖSTER
1:200

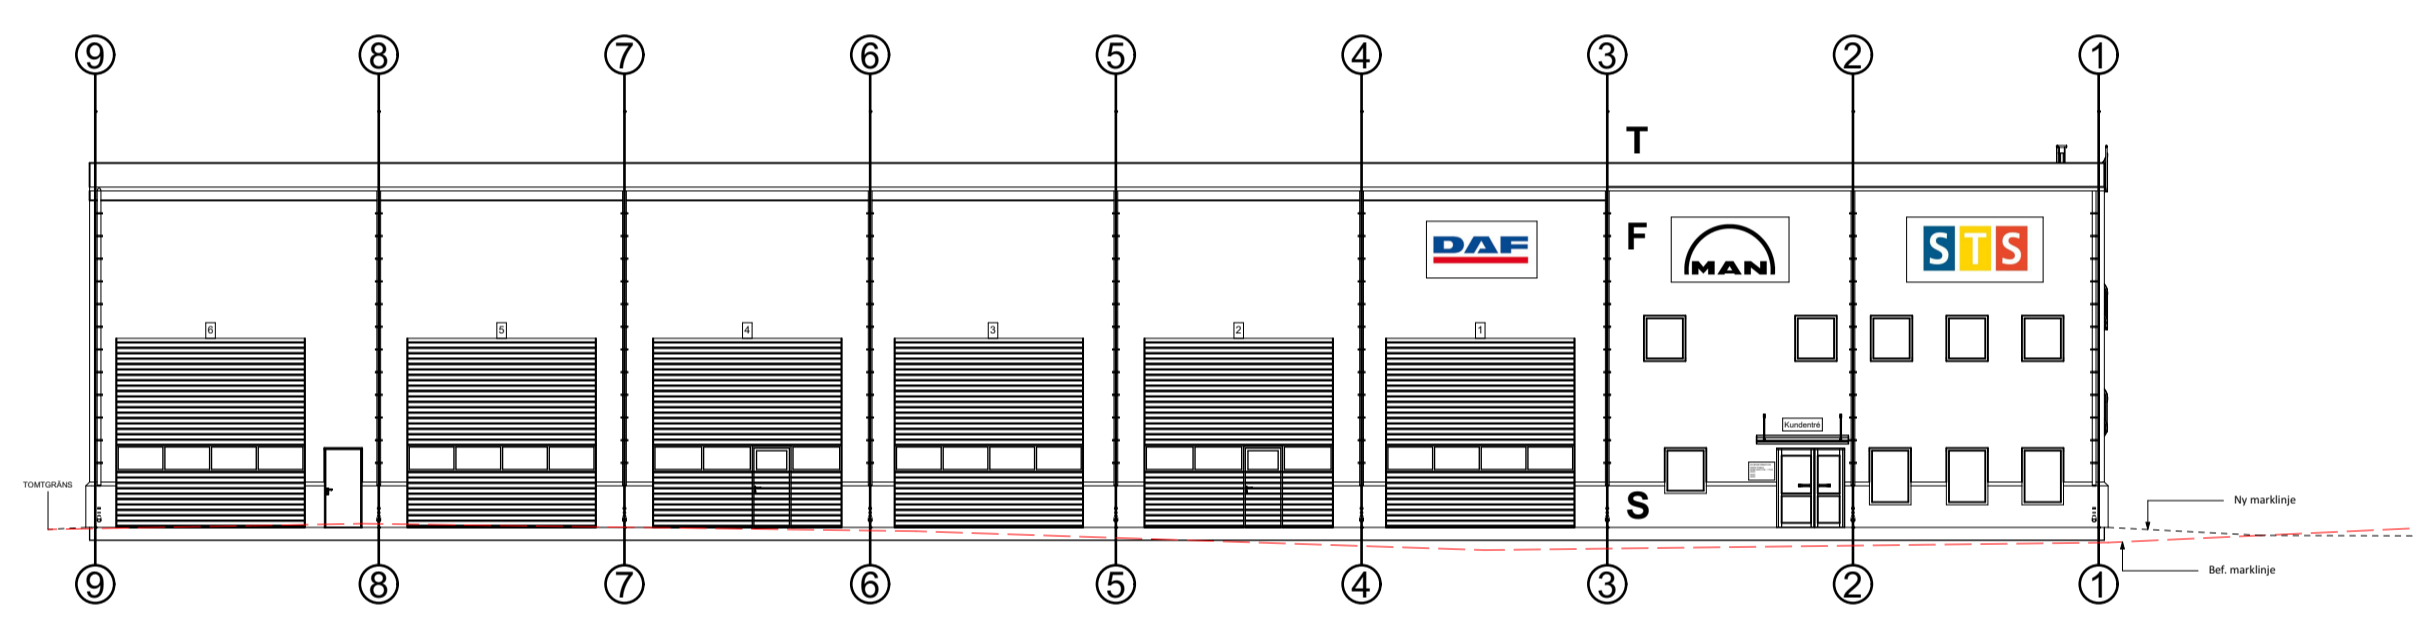

A3 FASAD NORR
1:200

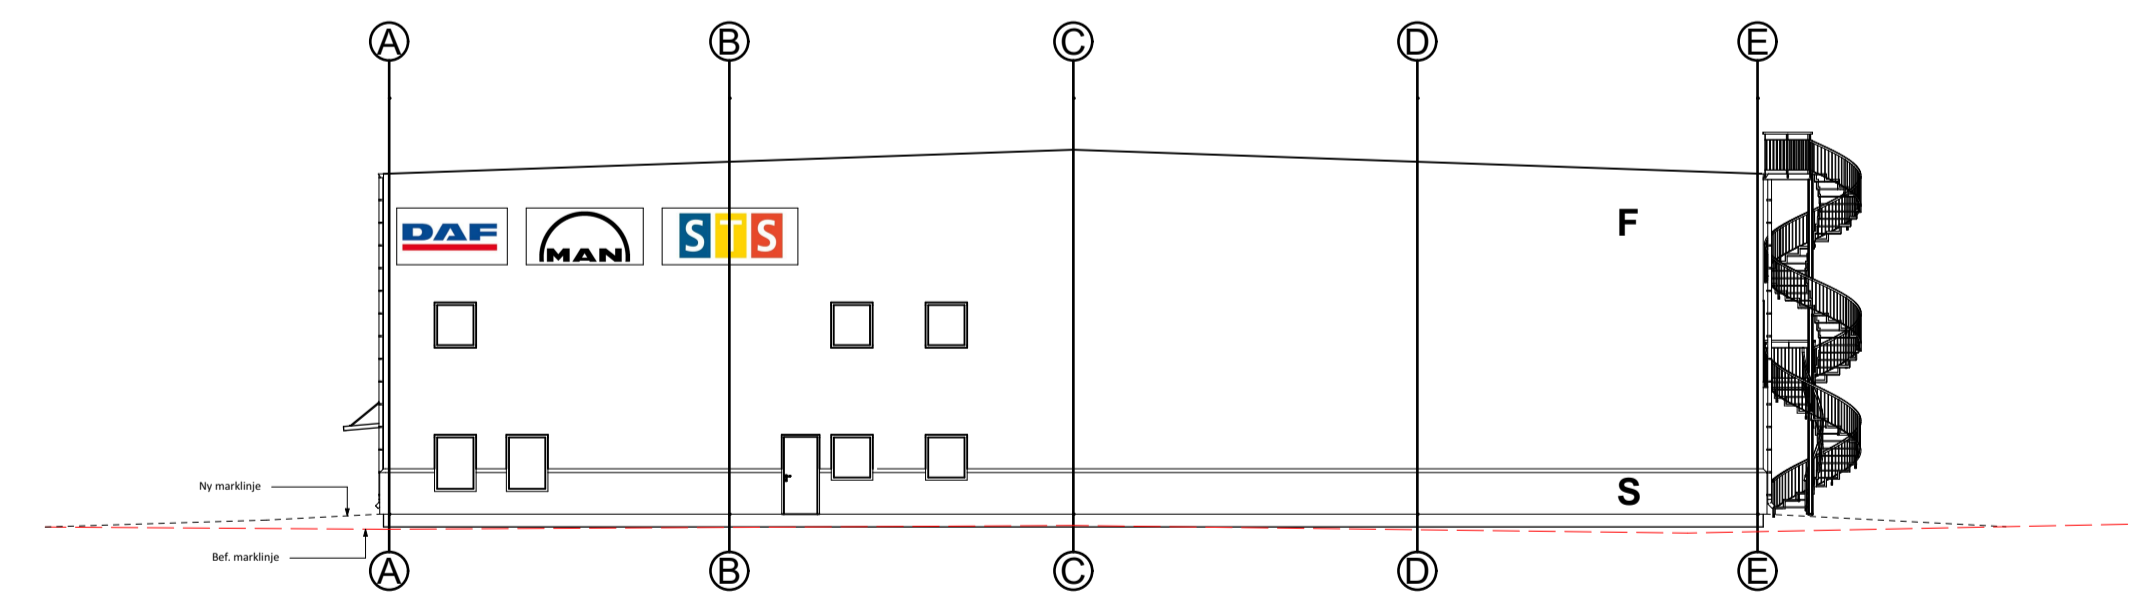

A4 FASAD VÄSTER
1:200



A3 FASAD NORR FÄRGSATT
1:200

FÖRKLARINGAR

- NCS S 9000-N T - Tak av bitumen
Kulör svart, NCS S 9000-N
- RAL 9006
(NCS S 2000-N, grå) F - Fasad av sandwichelement
Kulör grå, RAL 9006 / NCS S 2000-N
- RAL 7016
Antracitgrå Fönster/Dörrar/Plåtarbeten
Kulör antracitgrå, RAL 7016
- Aluzink Takavvättning/Trappor/Vilplan

A	Fasadskyltar/marklinjer	2024-10-25	JE
BET	ÄNDRING AVSEER	DATUM	Sign.
BYGGLOVSHANDLING			
Sköns Prästbord 1:100			
			
A	CAP MANAGEMENT AB		
LUPPDRAG NR	RITAD AV	HANDLÄGGARE	
#P/In	JE	J ELIASSON	
DATUM	ANSVARIG		
2024-10-17	JE		
NYPRODUKTION VERKSTADSHALL Arbetsledarvägen 8, Sundsvall FASADER			
SKALA 1:200	NUMMER A-40-3-10	BET A	