


A-A TVÄRSEKTION
1:100

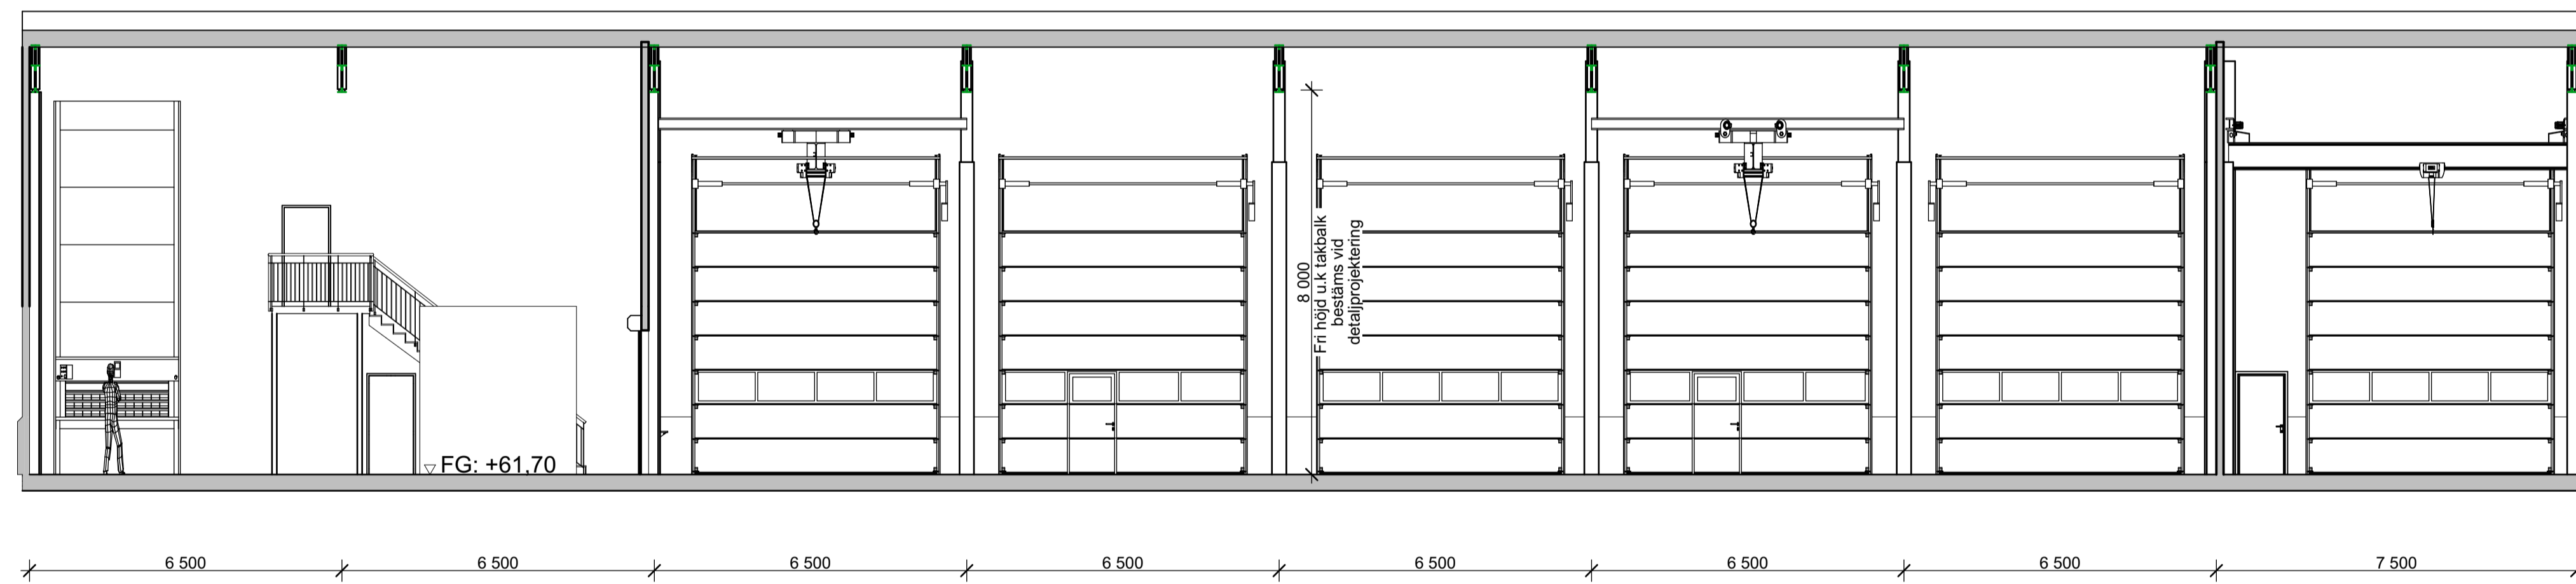

B-B LÅNGDSEKTION
1:100

B	Fri höjd u.k. travers utgår	2024-11-01	JE
BET	ÄNDRING AVSEER	DATUM	Sign.
BYGGLOVSHANDLING			
Sköns Prästbord 1:100			
NP3		CAP MGMT	
A	CAP MANAGEMENT AB		
LUPPORAG NR	RITAD AV	HANDLÄGGARE	
#P/n	JE	J ELIASSON	
DATUM	ANSVARIG		
2024-10-17	JE		
NYPRODUKTION VERKSTADSHALL Arbetsledarvägen 8, Sundsvall SEKTIONER			
SKALA 1:100	NUMMER A-40-2-10	BET B	